


PLANO DE OBSTÁCULOS DE AERÓDROMO - TIPO A (LIMITACIONES DE UTILIZACIÓN)

GUATEMALA CITY/ La Aurora INTL

DIMENSIONES Y ELEVACIONES EN METROS

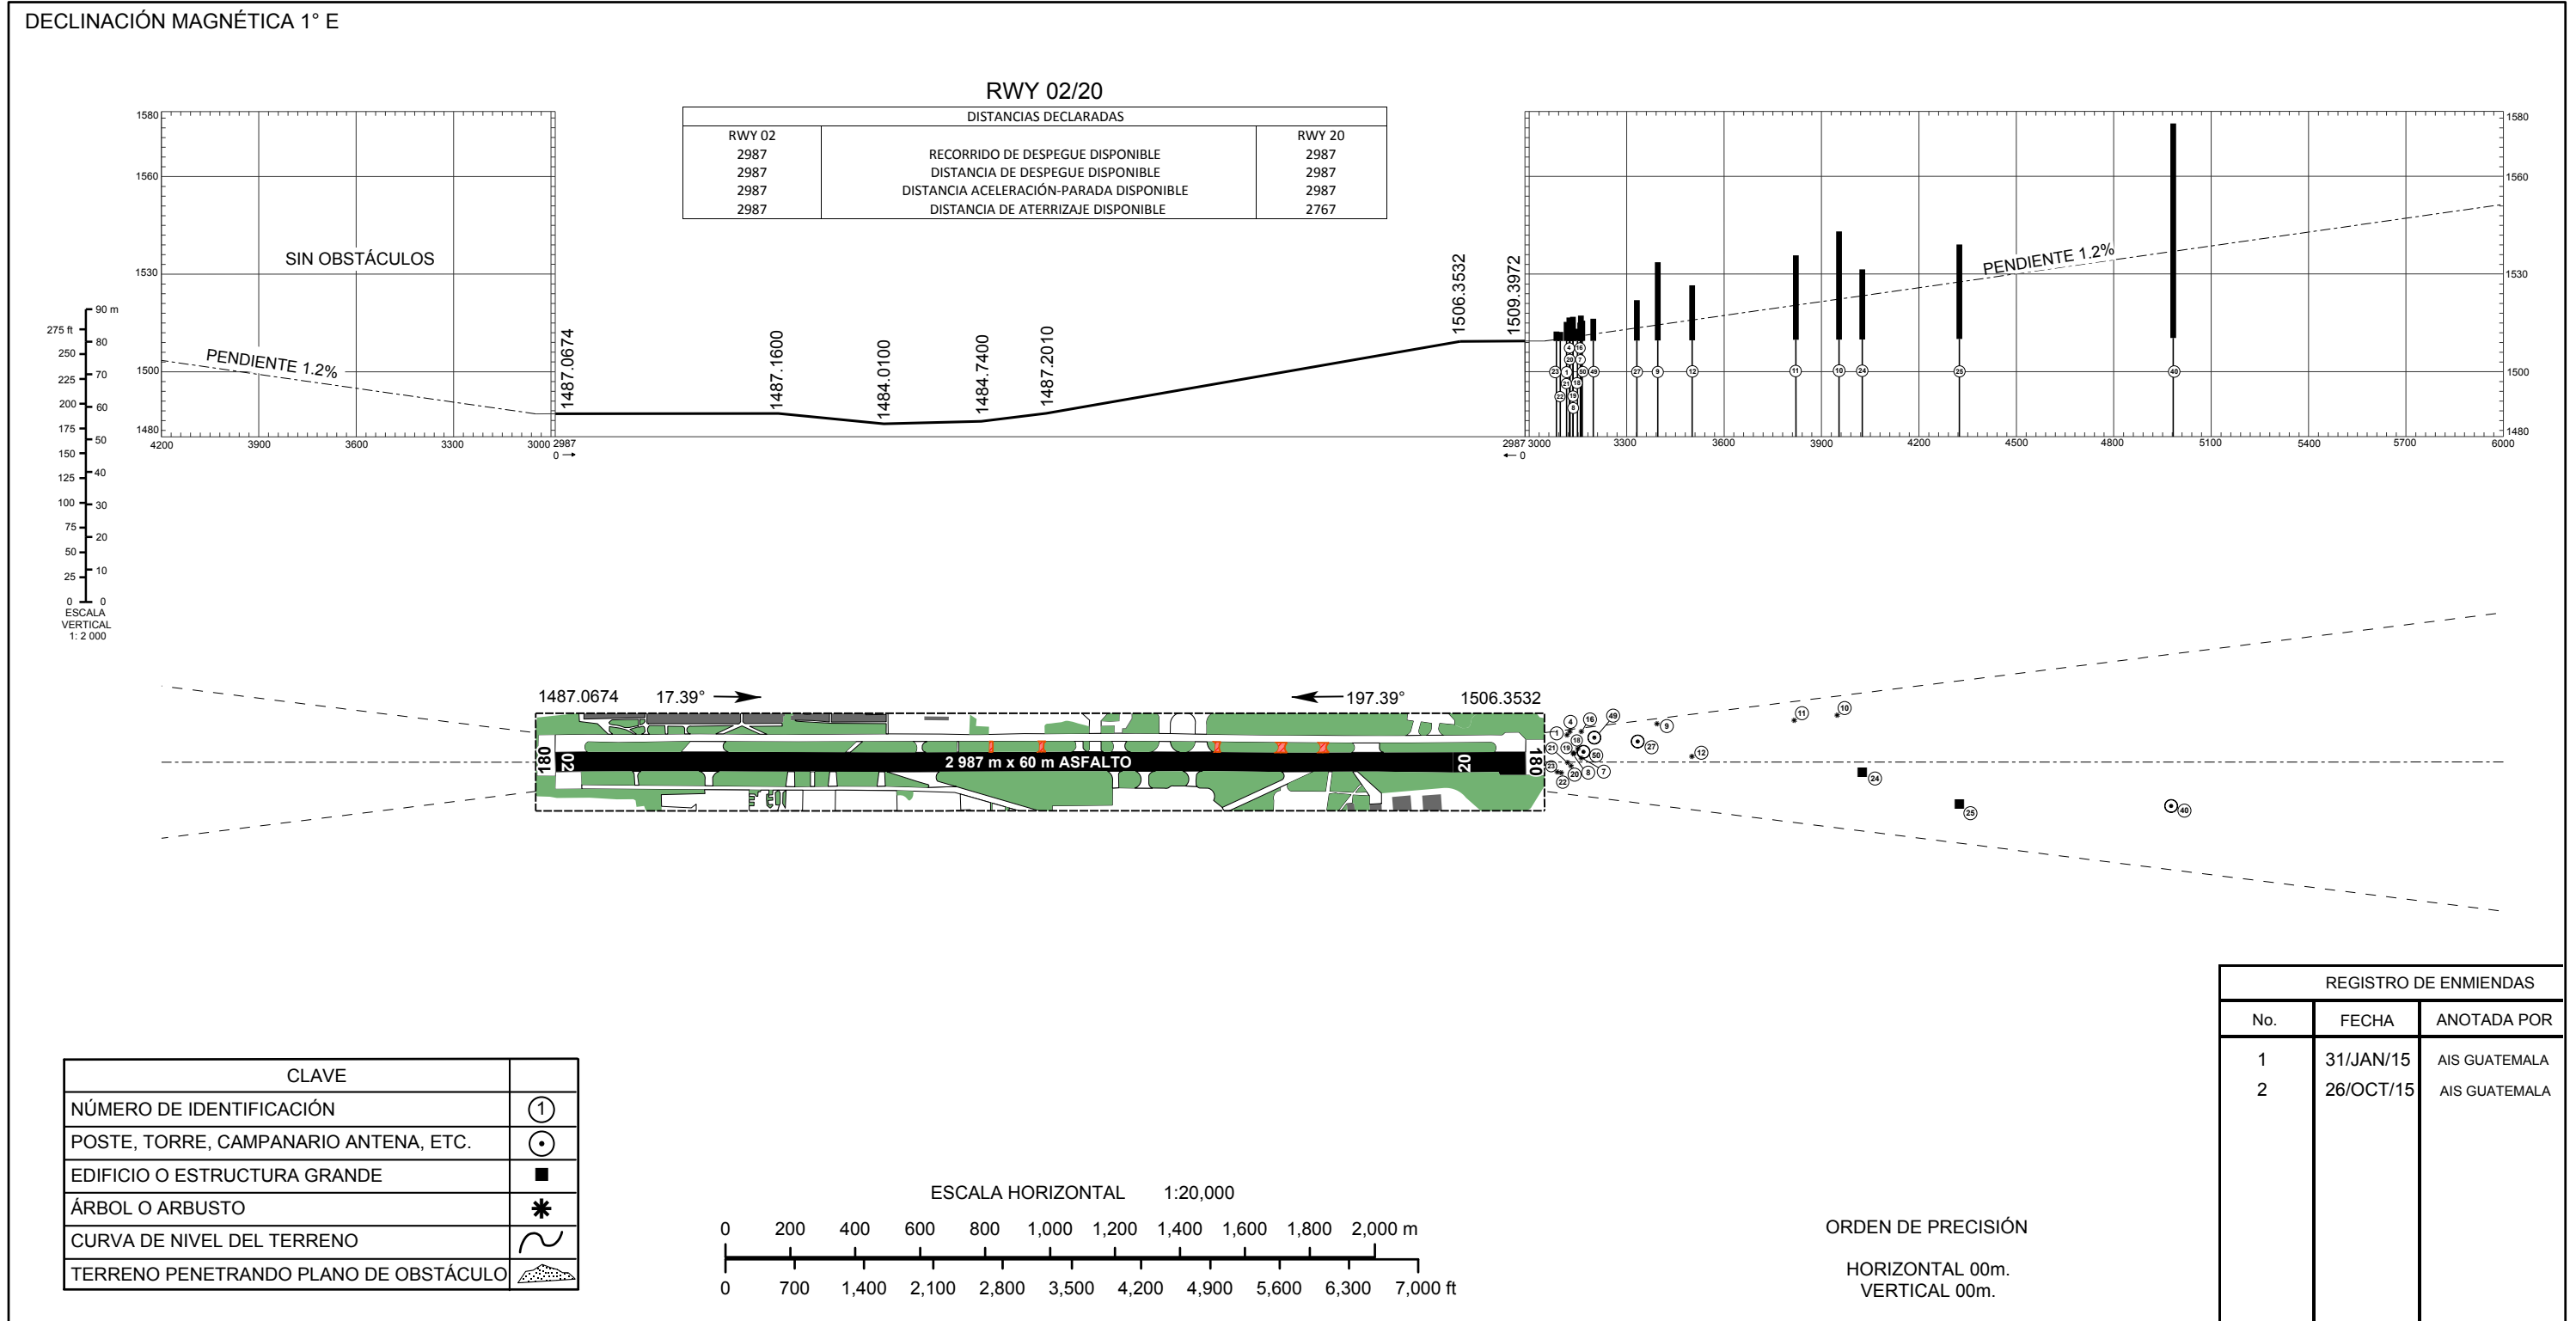

CAMBIOS: Obstáculos actualizados