



**PLANO DE OBSTÁCULOS DE AERÓDROMO - TIPO A  
(LIMITACIONES DE UTILIZACIÓN)**

**GUATEMALA CITY/  
LA AURORA INTL**


**DECLINACIÓN MAGNÉTICA 1° E  
DIMENSIONES Y ELEVACIONES EN METROS**

**RWY 02/20**

RWY 02	DISTANCIAS DECLARADAS	RWY 20
2987	RECORRIDO DE DESPEGUE DISPONIBLE	2987
2987	DISTANCIA DE DESPEGUE DISPONIBLE	2987
2987	DISTANCIA ACELERACIÓN-PARADA DISPONIBLE	2987
2987	DISTANCIA DE ATERRIJAJE DISPONIBLE	2767

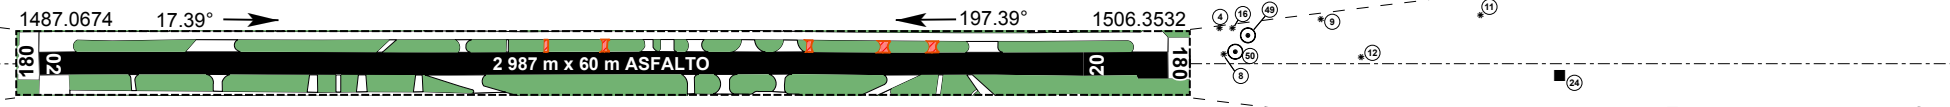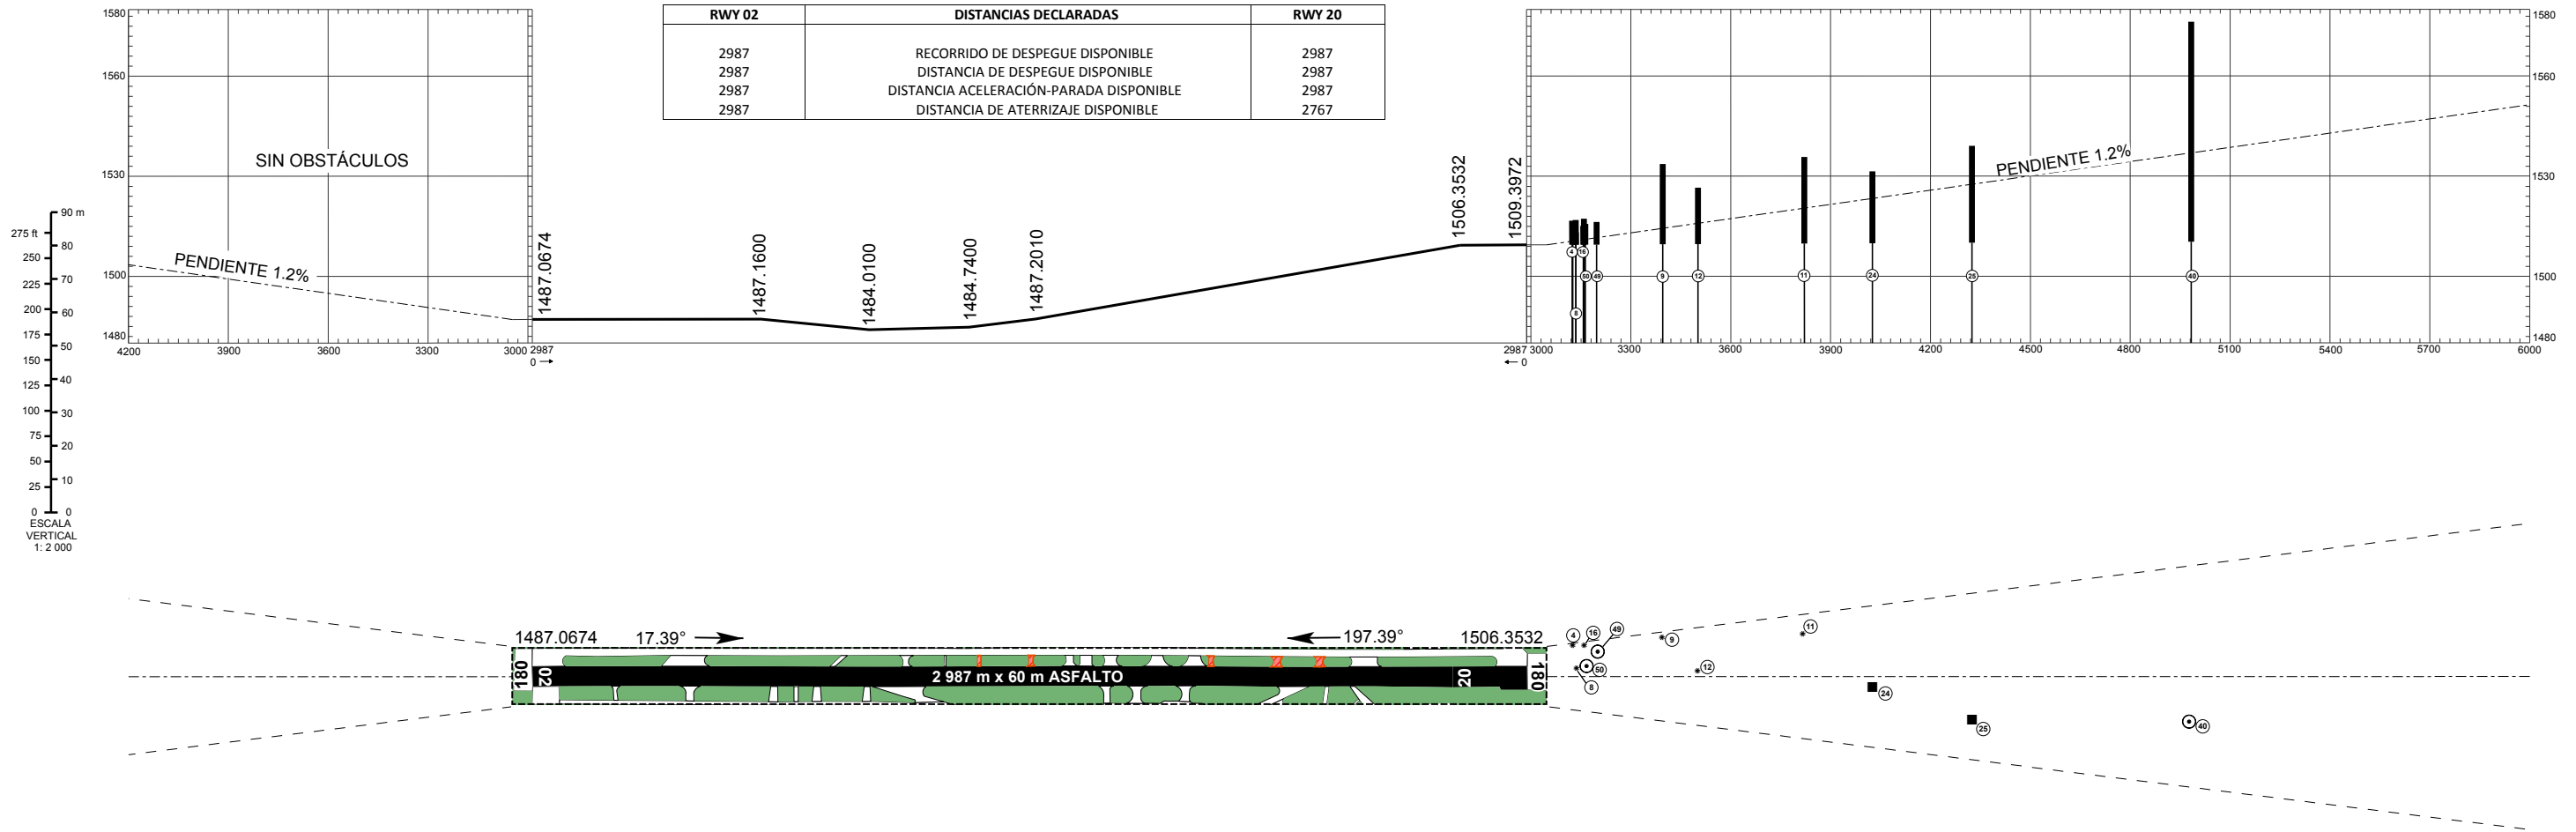

CLAVE	
NÚMERO DE IDENTIFICACIÓN	①
POSTE, TORRE, CAMPANARIO ANTENA, ETC.	⊙
EDIFICIO O ESTRUCTURA GRANDE	■
ÁRBOL O ARBUSTO	*
CURVA DE NIVEL DEL TERRENO	~
TERRENO PENETRANDO PLANO DE OBSTÁCULO	⬆

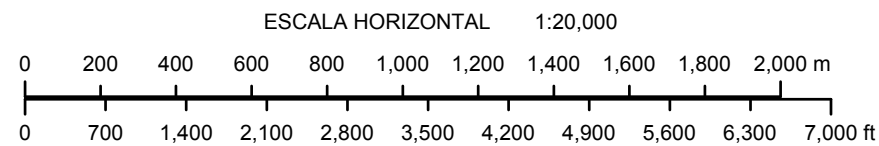

ORDEN DE PRECISIÓN  
HORIZONTAL 00m.  
VERTICAL 00m.

REGISTRO DE ENMIENDAS		
No.	FECHA	ANOTADA POR
1	31/JAN/15	AIS GUATEMALA
2	26/OCT/15	AIS GUATEMALA
3	04/JAN/18	AIS GUATEMALA

CAMBIOS: Obstáculos actualizados