



**PLANO DE OBSTÁCULOS DE AERÓDROMO - TIPO A
(LIMITACIONES DE UTILIZACIÓN)**

**GUATEMALA CITY/
LA AURORA INTL**


**DECLINACIÓN MAGNÉTICA 1° E
DIMENSIONES Y ELEVACIONES EN METROS**

RWY 02/20

RWY 02	DISTANCIAS DECLARADAS	RWY 20
2987	RECORRIDO DE DESPEGUE DISPONIBLE	2987
2987	DISTANCIA DE DESPEGUE DISPONIBLE	2987
2987	DISTANCIA ACELERACIÓN-PARADA DISPONIBLE	2987
2987	DISTANCIA DE ATERRIZAJE DISPONIBLE	2767

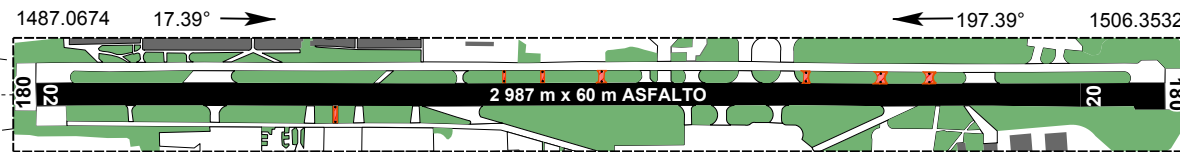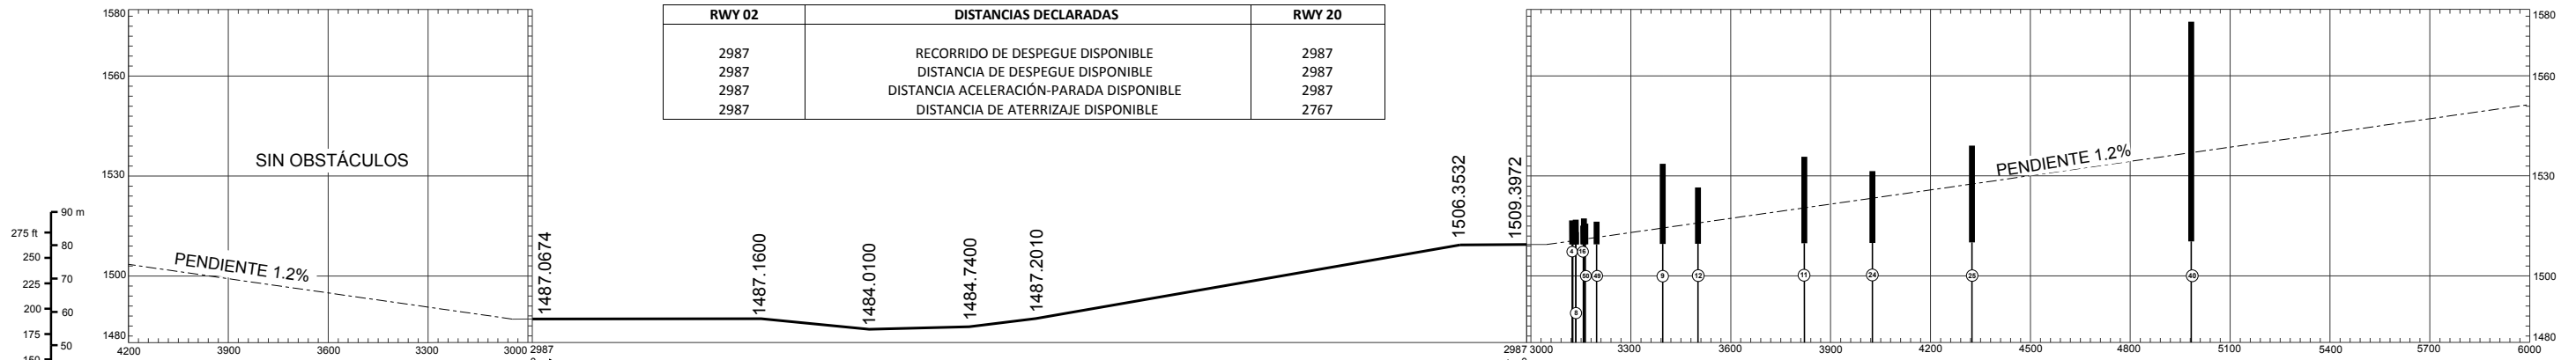

CLAVE	
NÚMERO DE IDENTIFICACIÓN	①
POSTE, TORRE, CAMPANARIO ANTENA, ETC.	⊙
EDIFICIO O ESTRUCTURA GRANDE	■
ÁRBOL O ARBUSTO	*
CURVA DE NIVEL DEL TERRENO	~
TERRENO PENETRANDO PLANO DE OBSTÁCULO	⬆

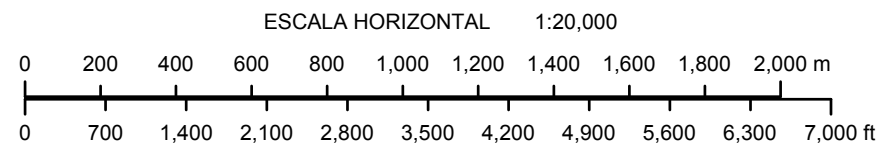

ORDEN DE PRECISIÓN
HORIZONTAL 00m.
VERTICAL 00m.

REGISTRO DE ENMIENDAS		
No.	FECHA	ANOTADA POR
1	31/JAN/15	AIS GUATEMALA
2	26/OCT/15	AIS GUATEMALA
3	04/JAN/18	AIS GUATEMALA
4	16/OCT/18	AIS GUATEMALA

MODIFICACIÓN: INT. "H" TWY "E", INT "N" TWY "W" RETIRADAS.